

## Informationsschreiben

### Einbau Deckbelag Grendelgasse / Im Grendel



Sehr geehrte Damen und Herren

Am Mittwoch 22. und Donnerstag, 23. Juni erfolgen in der Grendelgasse und im Grendel die Vorarbeiten für den Einbau des Deckbelages. Während dieser Zeit bleiben die beiden Strassen mit gewissen Behinderungen durchgehend befahrbar.

#### **Am Freitag, 24. Juni 2022 wird der Deckbelag in der Grendelgasse und im Grendel eingebaut.**

Das ganze Gebiet Grendel wird vom Freitag 06.00 Uhr bis Samstagmorgen 06.00 Uhr für jeglichen Verkehr gesperrt sein (ausgenommen Fussgänger).

Das betroffene Gebiet ist im Plan auf der Rückseite Rot markiert.

Die Anwohner des betroffenen Abschnittes welche ihr Fahrzeug an diesem Tag brauchen, werden gebeten, bis spätestens Freitag, 24. Juni 06.00 Uhr ihre Fahrzeuge ausserhalb des betroffenen Abschnittes zu parkieren. (z.B. Kirchenparkplatz)

Ebenfalls bitten wir die betroffenen Anwohner keine Fahrzeuge direkt neben der Strasse abzustellen. Bei allfälligen Schäden an Fahrzeugen durch die Bauarbeiten wird keine Haftung übernommen. Der Fussgängerverkehr wird gewährleistet sein.

Die Anwohner im Kirchhofweg können via Hornweg/Untere Vogtsmatten ihre Liegenschaft mit dem Auto erreichen. Das Fahrverbot im Hornweg ist am Freitag, 24. Juni temporär aufgehoben.

#### Allgemeine Information:

Vor dem Einbau des Deckbelages wird auf die Tragschicht-Oberfläche eine Emulsion aufgebracht, welche nicht mehr befahren werden darf. Bitte beachten Sie, dass die nasse Bitumenemulsion zu Verunreinigungen der Schuhe und somit von Zugängen, Treppen etc. führen kann.

Die fehlenden Markierungen, werden im Juli / August aufgebracht.

Witterungsbedingte Terminkorrekturen oder Änderungen des vorgesehenen Bauablaufs sind möglich.

Bei Fragen wenden Sie sich zuerst an die Bauleitung.

Im Namen der Gemeinde Rothenfluh bitten wir Sie um Kenntnisnahme und um das nötige Verständnis für die anstehenden Bauarbeiten.

#### **Kontakte:**

##### **Projekt- und Bauleitung:**

GRG Ingenieure AG  
Keltenweg 31  
4460 Gelterkinden  
Tel.: 061 985 89 89  
info@grgingenieure.ch

##### **Bauleiter:**

**Manuel Hutter**  
Tel.: 061 985 88 18  
manuel.hutter@grgingenieure.ch

##### **Bauunternehmer:**

Rudolf Wirz AG  
Oristalstrasse 98  
4410 Liestal  
Tel.: 061 921 99 00  
Fax.: 061 921 99 05


##### **Bauführer:**

Jürg Mesmer  
Tel.: 061 921 99 00  
j.mesmer@rudolf-wirz-ag.ch

##### **Bauherrschaft:**

Einwohnergemeinde Rothenfluh  
Hirschengasse 84  
4467 Rothenfluh  
Tel.: 061 991 04 54  
gemeinde@rothenfluh.ch



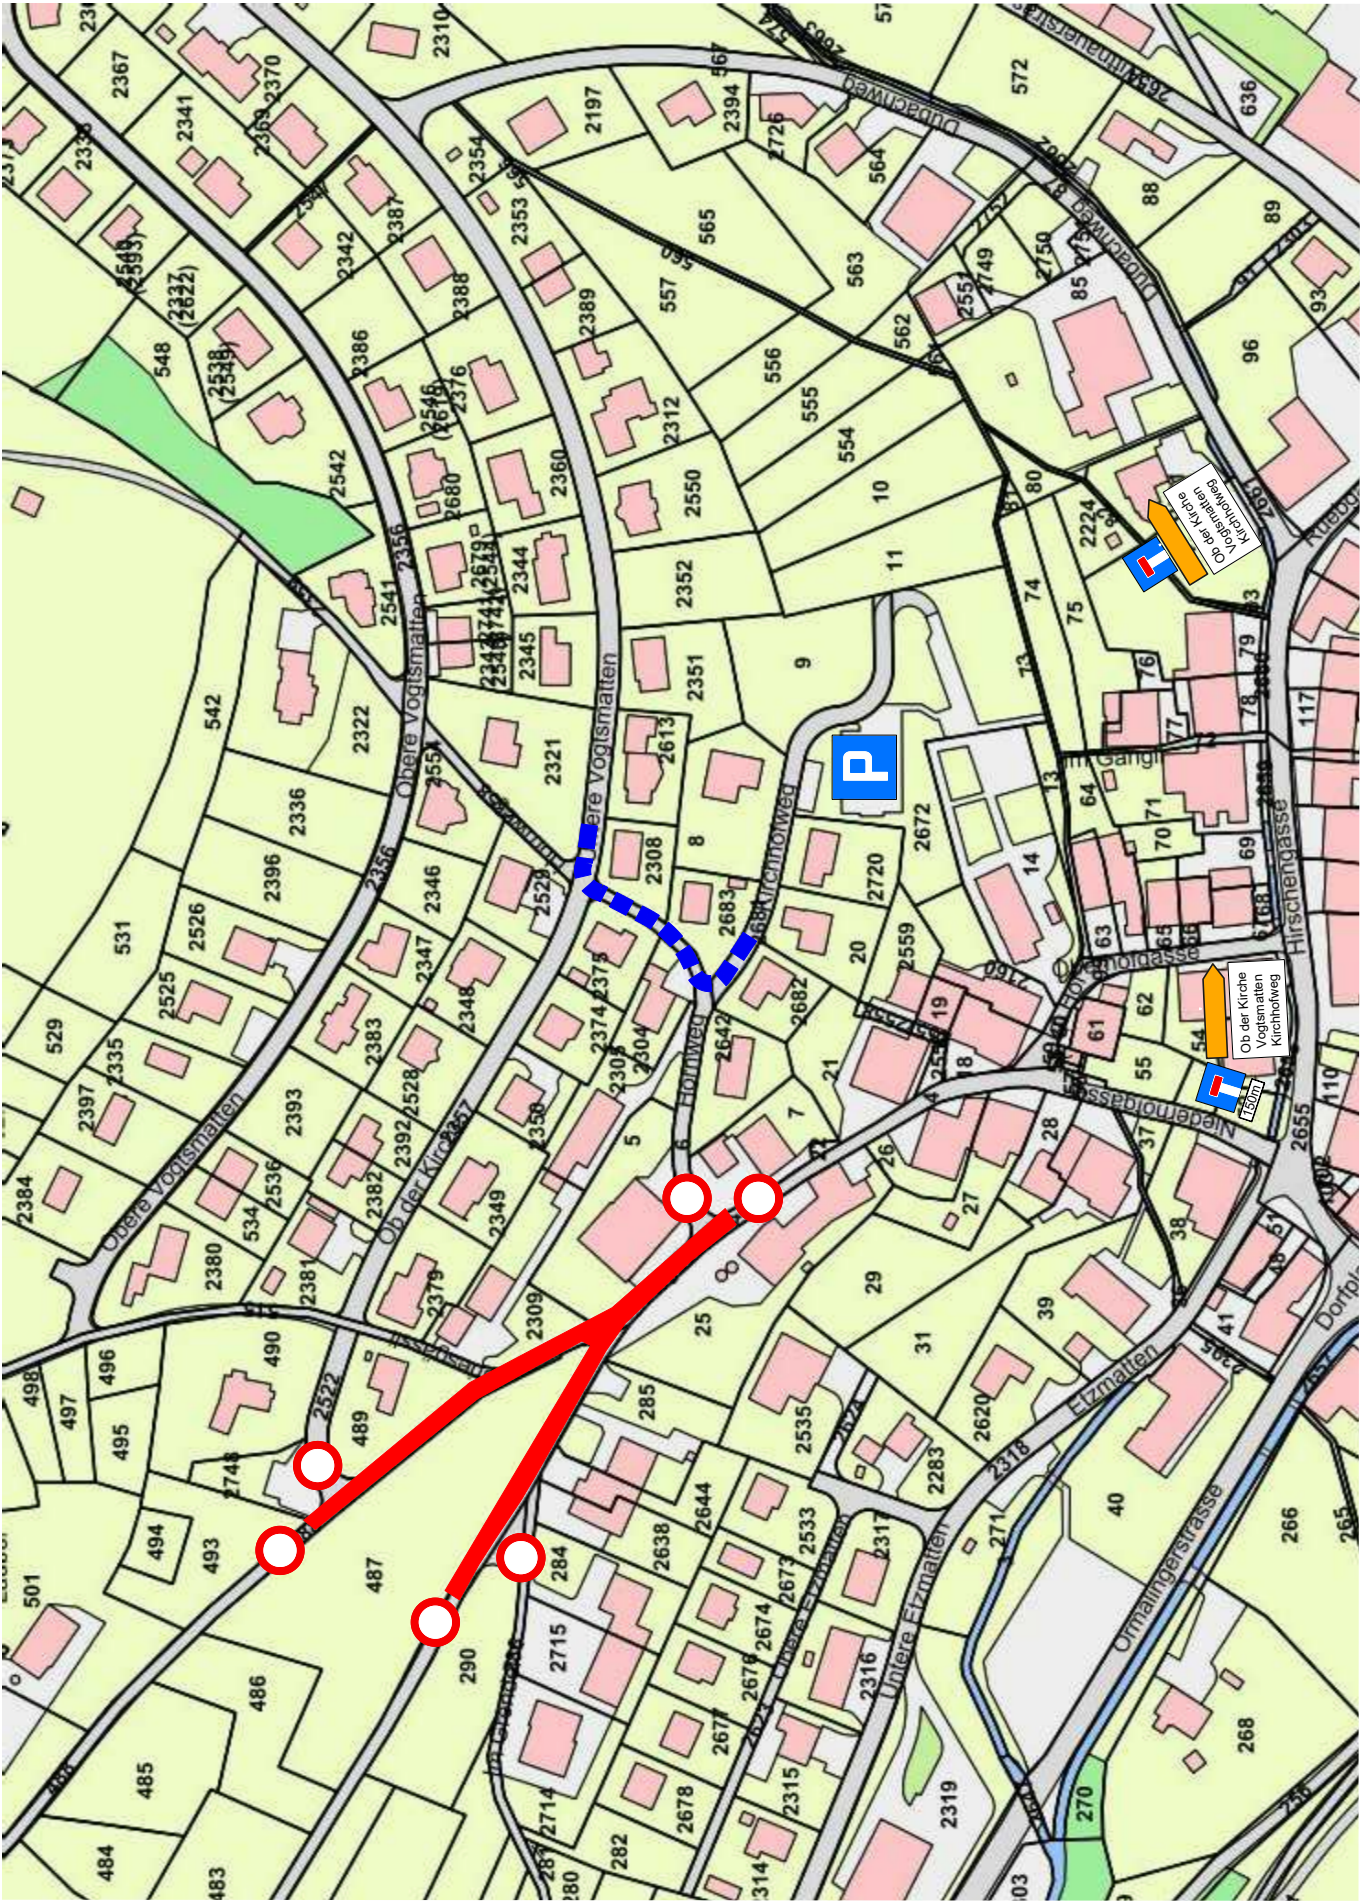

Umleitung via Hornweg

Einbau Deckbelag